


Раздел 3  
Выписка из Единого государственного реестра недвижимости об основных характеристиках и зарегистрированных правах на объект недвижимости  
Описание местоположения земельного участка

Земельный участок			
вид объекта недвижимости			
Лист №1	Раздел 3	Всего листов раздела 3: 1	Всего разделов: 3
3 августа 2018г.		Всего листов выписки: 3	
Кадастровый номер: 73:05:030116:333			

План (чертеж, схема) земельного участка

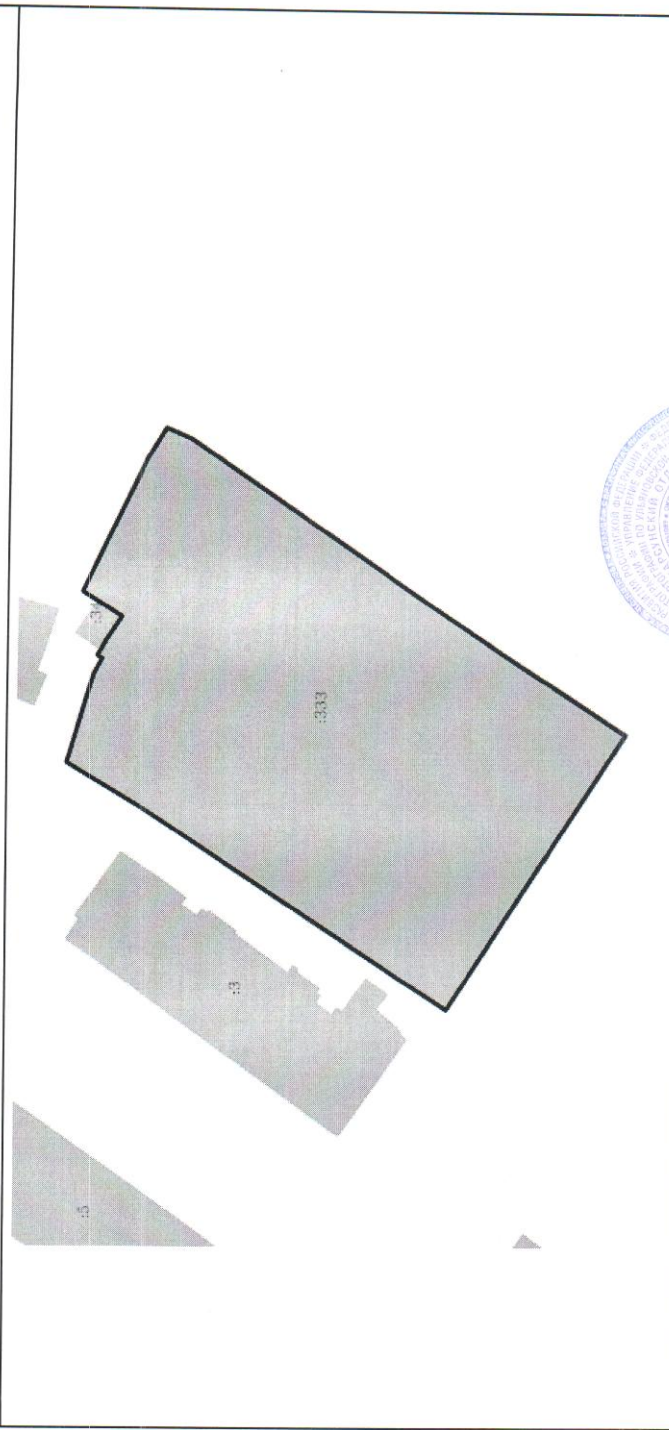

Масштаб 1:1000	Условные обозначения:		
полное наименование должности		подпись	инициалы, фамилия
		<i>Смирнов</i>	<i>Смирнов С.С.</i>
		М.П.	

